


ANTENA "UKASAMBA"

Projeto para 20/40 metros

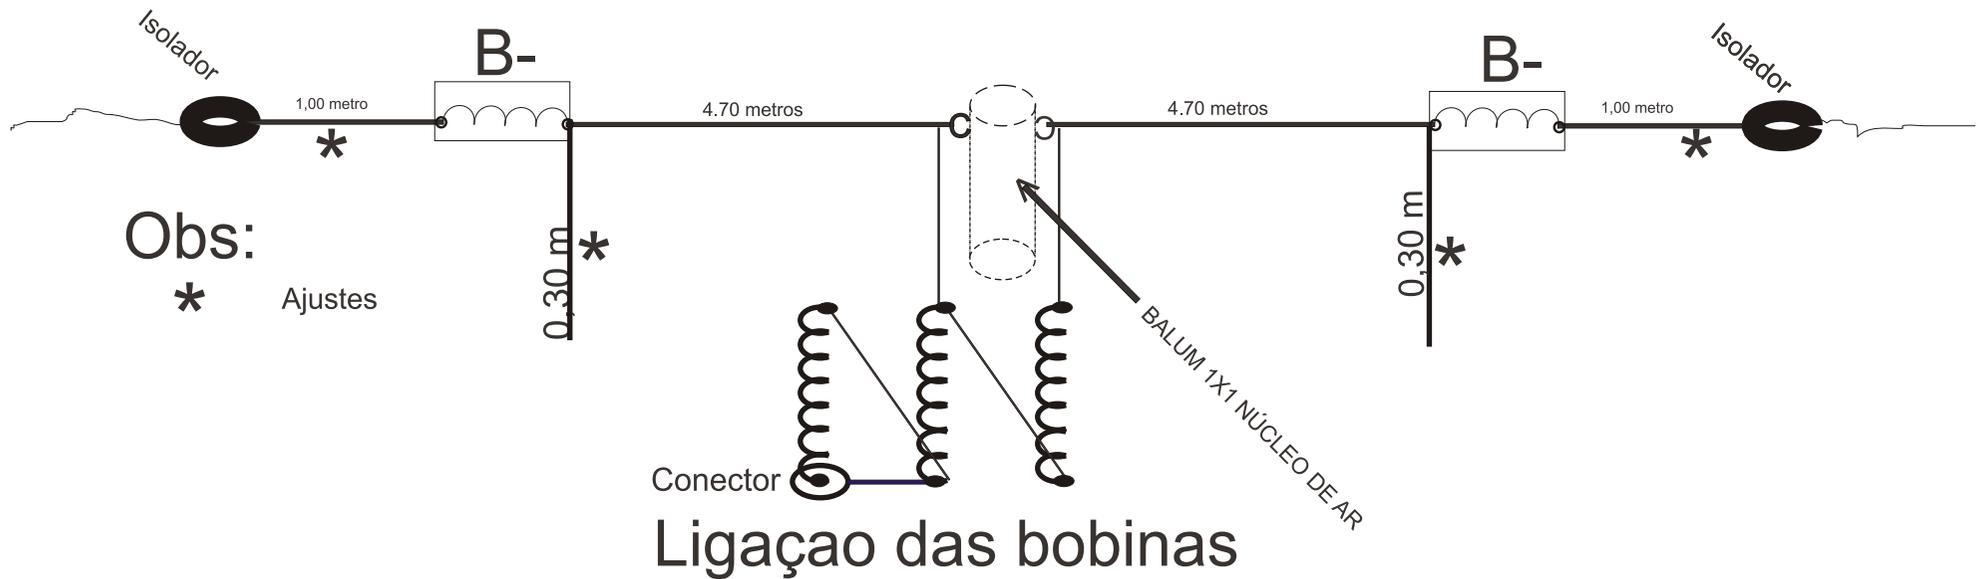

B-

BOBINAS: enrolar 40 espiras em um pedaço de tubo de 40 mm de diâmetro (tubo de PVC esgoto) + ou - com 8 cm de comprimento

Obs: Espiras juntas

Balum

13x3 espiras, juntas, de fio 1mm esmaltado em forma 3/4 (tubo pvc cola

Obs: 3 pedaços de fio 1,30m